


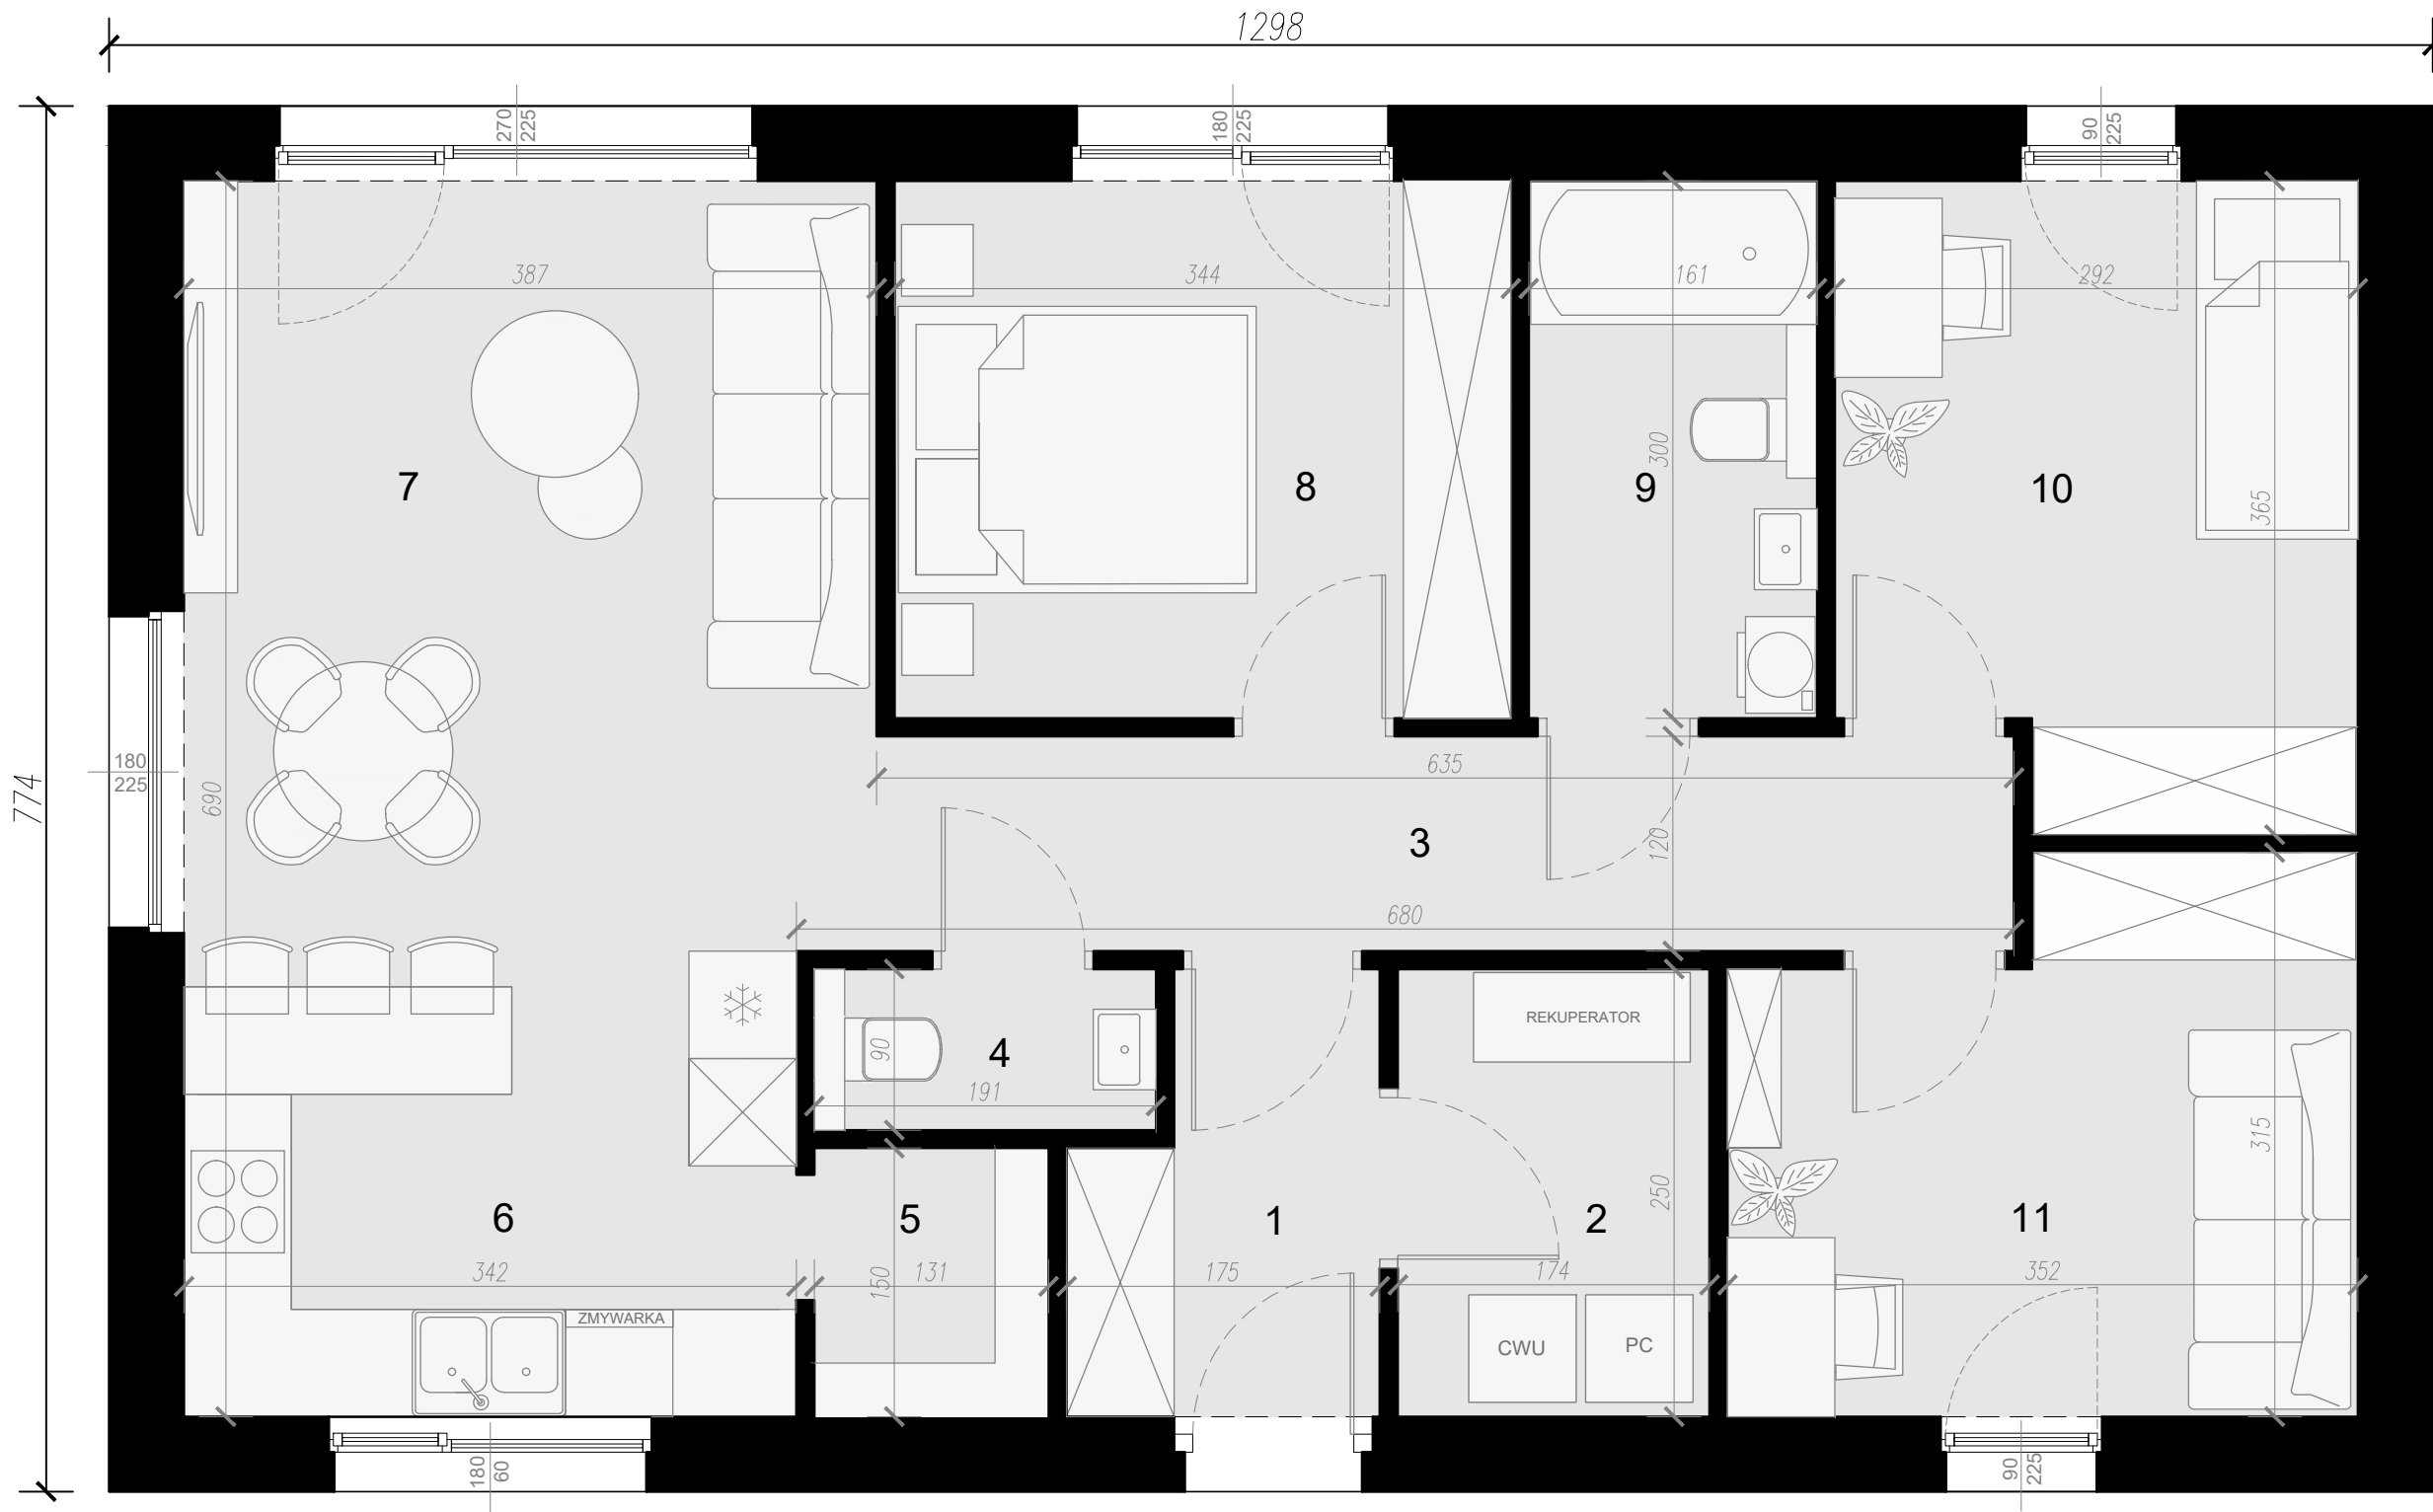

| POZIOM 0                     |                 |           |
|------------------------------|-----------------|-----------|
| PARTER                       |                 |           |
| NR POM.                      | NAZWA POM.      | POW. [m²] |
| 1                            | WIATROŁAP       | 3.77      |
| 2                            | POM. TECHNICZNE | 4.35      |
| 3                            | KOMUNIKACJA     | 7.62      |
| 4                            | WC              | 1.72      |
| 5                            | SPIŻARNIA       | 1.96      |
| 6                            | ANEKS KUCHENNY  | 8.21      |
| 7                            | SALON           | 17.32     |
| 8                            | SYPIALNIA       | 10.32     |
| 9                            | ŁAZIENKA        | 4.83      |
| 10                           | POKÓJ           | 9.94      |
| 11                           | POKÓJ           | 9.98      |
| POWIERZCHNIA UŻYTKOWA RAZEM: |                 | 80.04     |