


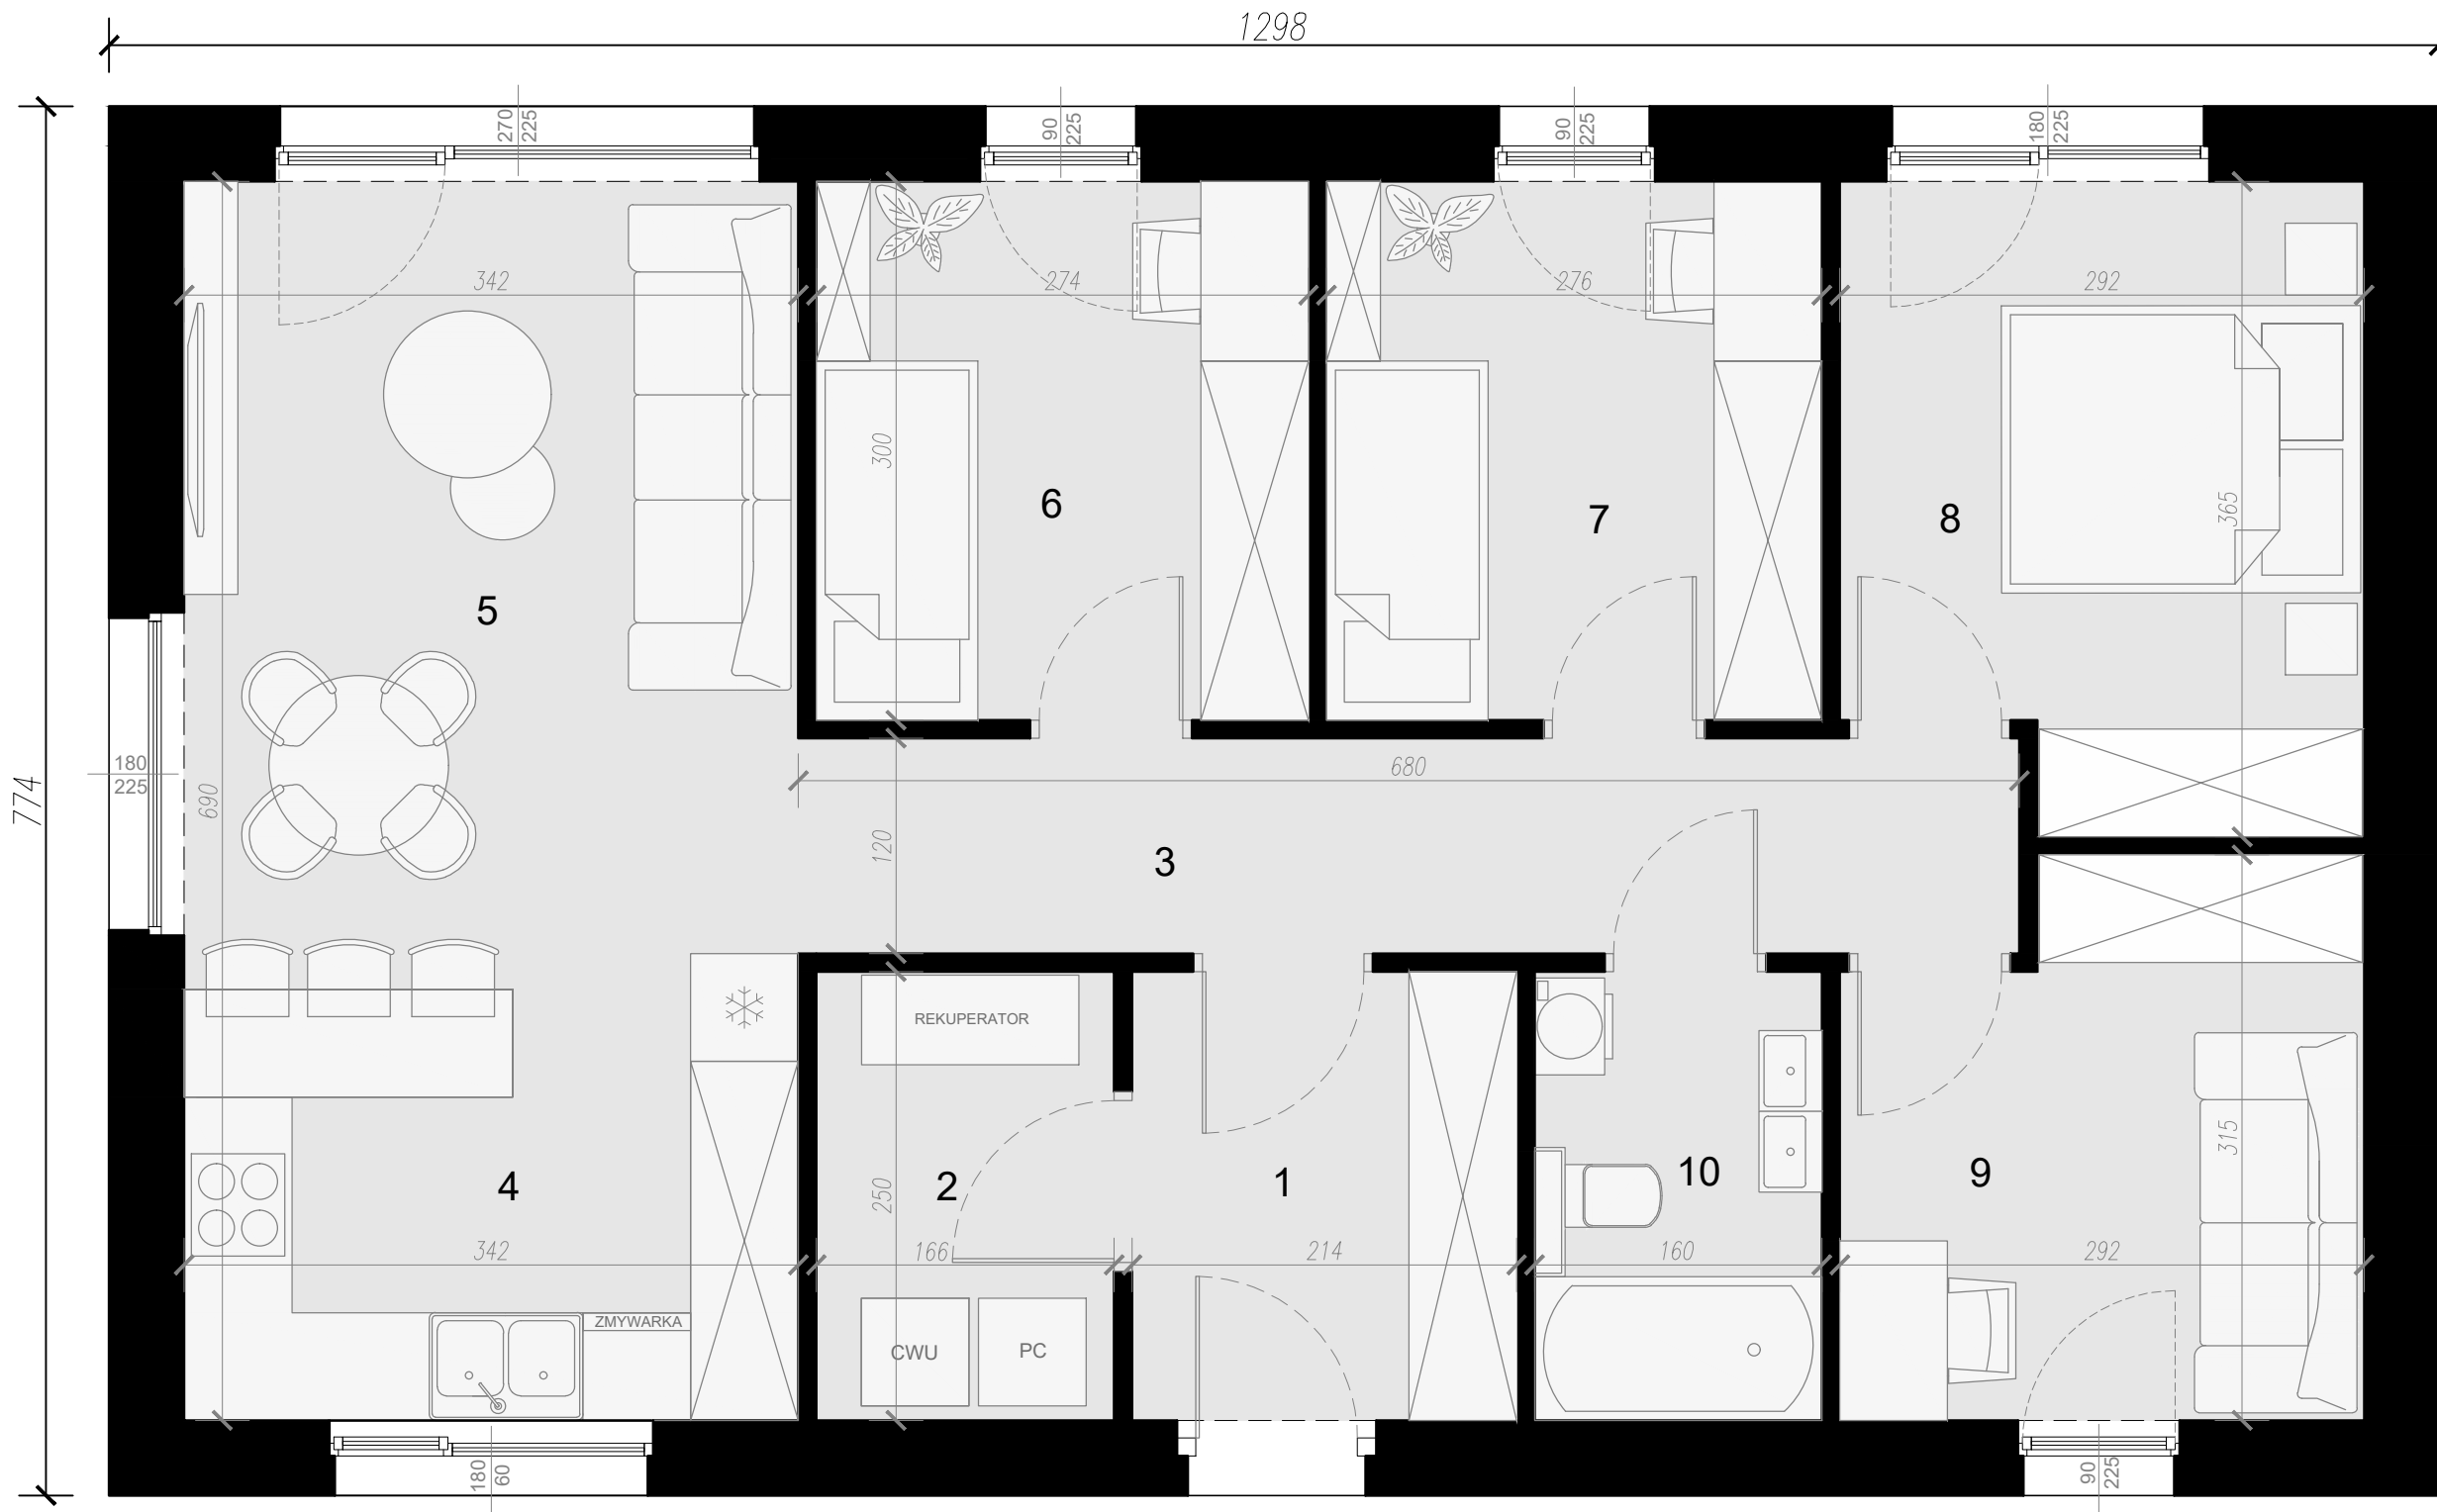

POZIOM 0		
PARTER		
NR POM.	NAZWA POM.	POW. [m²]
1	WIATROLAP	5.35
2	POM. TECHNICZNE	4.15
3	KOMUNIKACJA	8.16
4	ANEKS KUCHENNY	8.21
5	SALON	15.39
6	POKÓJ	8.22
7	POKÓJ	8.28
8	SYPIALNIA	9.94
9	POKÓJ	8.48
10	ŁAZIENKA	4.00
POWIERZCHNIA UŻYTKOWA RAZEM:		80.18