


Nowoczesna Stodoła 100m2

Elastyczna konfiguracja
dopasowana do Twoich potrzeb

Powierzchnia użytkowa
100m2



Układ wnętrza WERSJA STANDARD

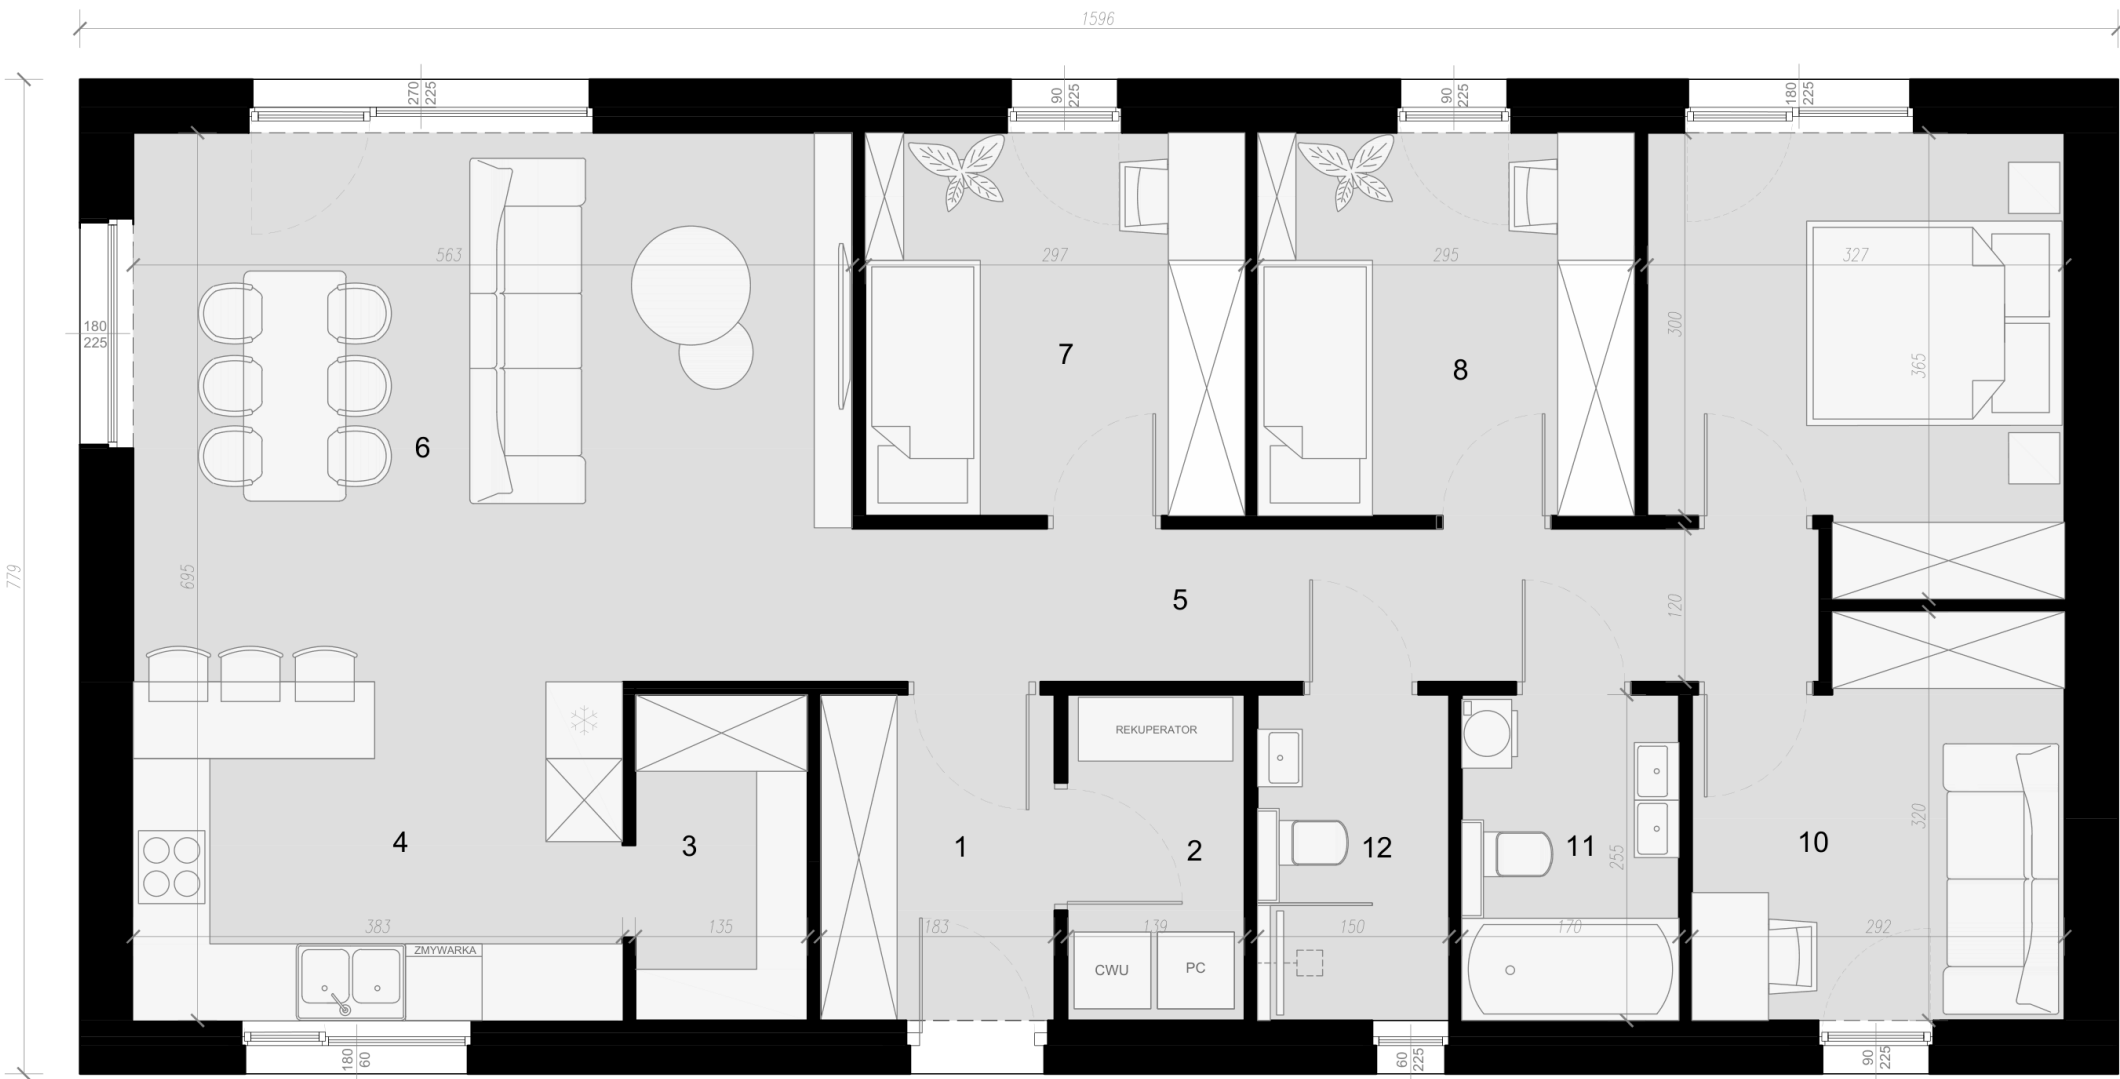

1. WIATROŁAP	4.67
2. POM. TECHNICZNE	3.54
3. SPIŻARNIA	3.44
4. ANEKS KUCHENNY	10.15
5. KOMUNIKACJA	9.08
6. SALON	24.21
7. POKÓJ	8.91
8. POKÓJ	8.85
9. SYPIALNIA	10.99
10. POKÓJ	8.63
11. ŁAZIENKA	4.33
12. ŁAZIENKA	3.82

Nowoczesna Stodoła 100m2

Elastyczna konfiguracja
dopasowana do Twoich potrzeb

Powierzchnia użytkowa
100m2



Układ wnętrza WERSJA PREMIUM



1. WIATROŁAP	3.06
2. GARDEROBA	2.97
3. POM. TECHNICZNE	3.54
4. SPIŻARNIA	2.68
5. ANEKS KUCHENNY	9.38
6. SALON	23.35
7. KOMUNIKACJA	8.85
8. POKÓJ	9.12
9. POKÓJ	9.12
10. SYPIALNIA	9.93
11. GARDEROBA	4.97
12. ŁAZIENKA	4.30
13. ŁAZIENKA	6.42
14. PRALNIA	2.42