


Nowoczesna Stodoła 110m2

Elastyczna konfiguracja
dopasowana do Twoich potrzeb

Powierzchnia użytkowa
110m2

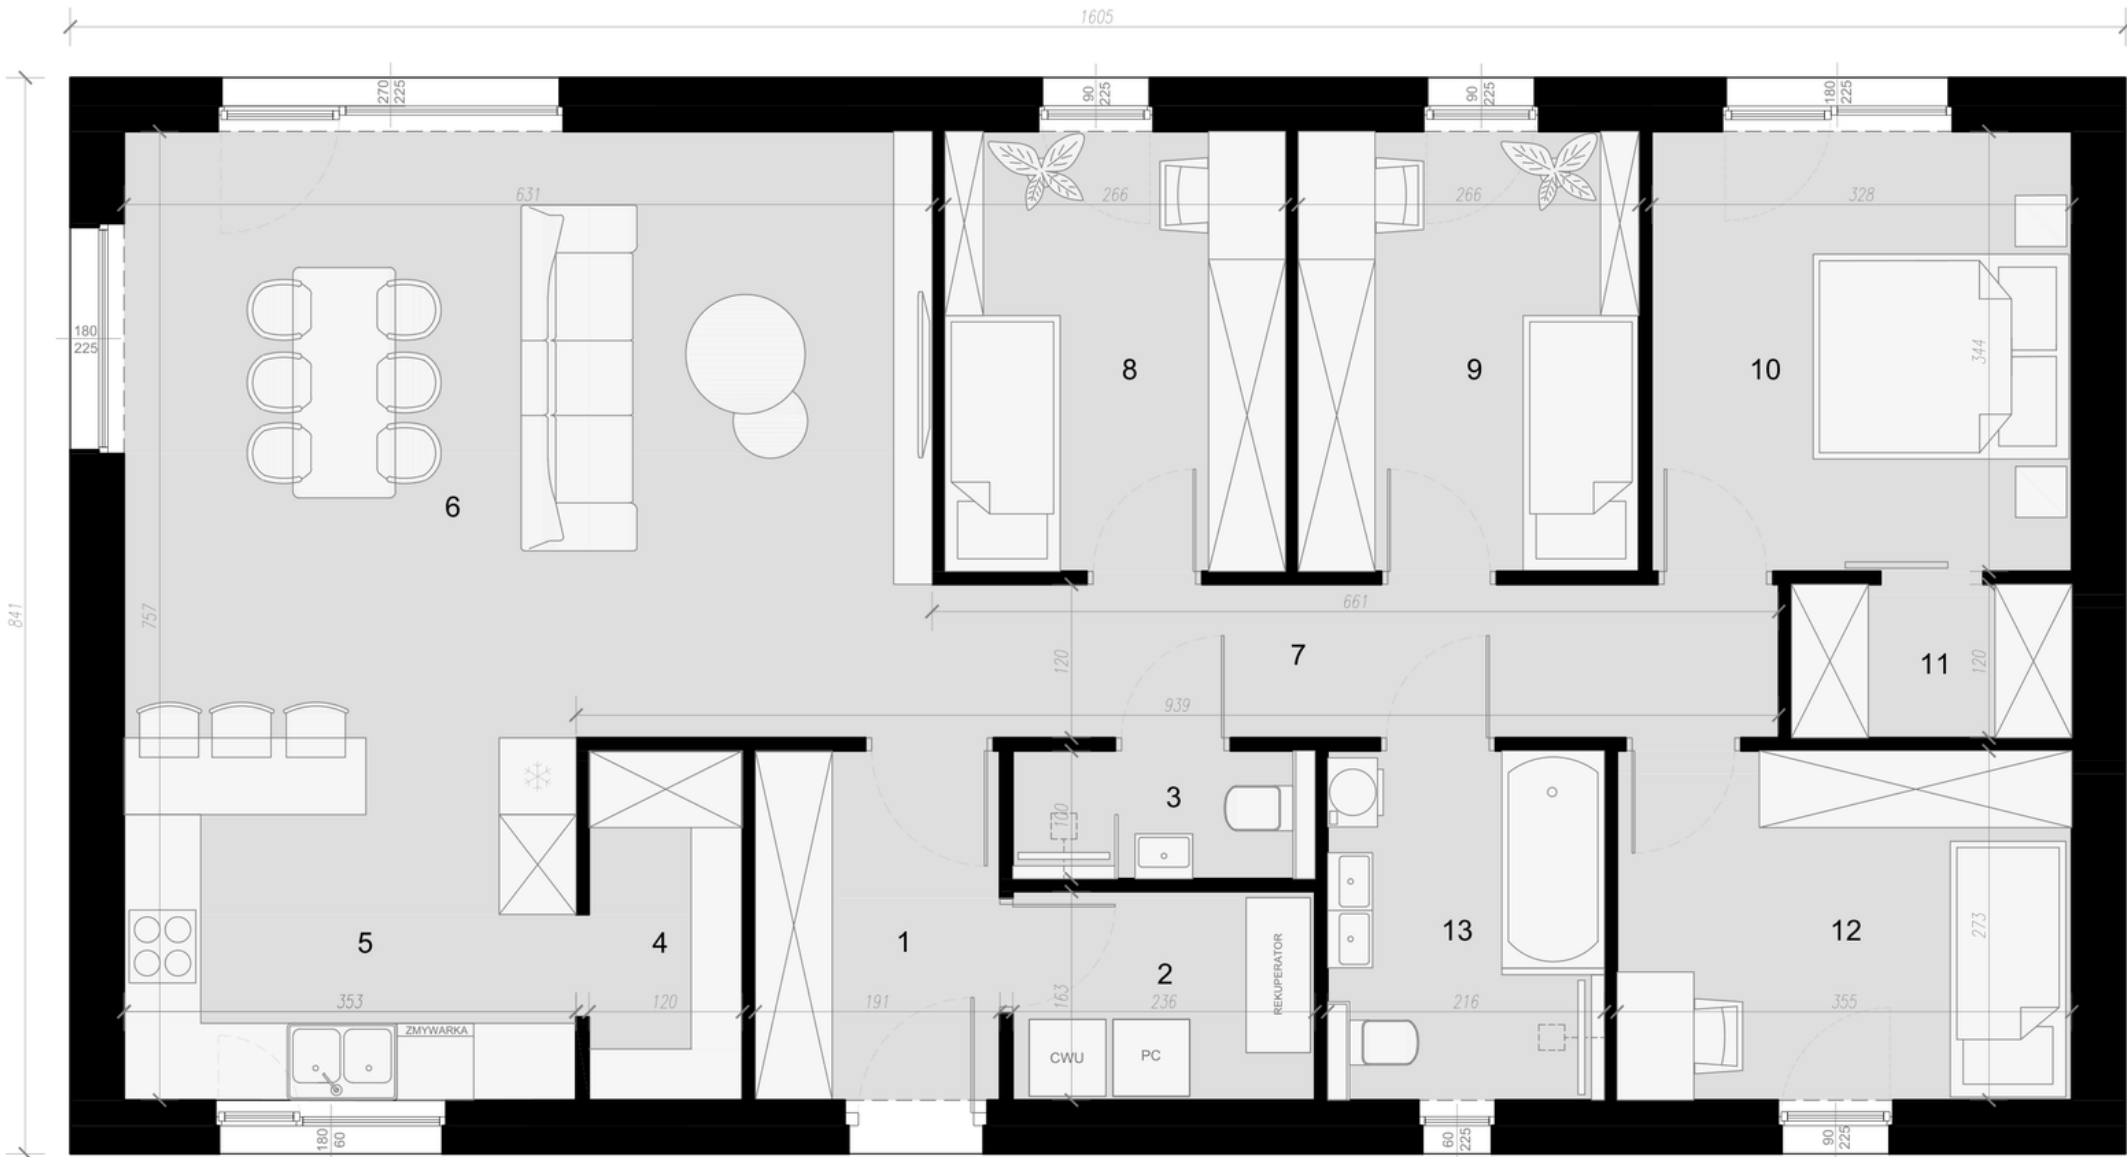

Układ wnętrza WERSJA STANDARD

1. WIATROŁAP	5.21
2. POM. TECHNICZNE	3.85
3. ŁAZIENKA	2.36
4. SPIŻARNIA	3.28
5. ANEKS KUCHENNY	9.99
6. SALON	29.90
7. KOMUNIKACJA	7.93
8. POKÓJ	9.15
9. POKÓJ	9.15
10. SYPIALNIA	11.28
11. GARDEROBA	2.63
12. POKÓJ	9.69
13. ŁAZIENKA	5.90

Nowoczesna Stodoła 110m2

Elastyczna konfiguracja
dopasowana do Twoich potrzeb

Powierzchnia użytkowa
110m2



Układ wnętrza WERSJA PREMIUM

1. WIATROŁAP	3.58
2. GARDEROBA	2.68
3. POM. TECHNICZNE	3.98
4. SPIŻARNIA	3.18
5. ANEKS KUCHENNY	10.01
6. SALON	30.26
7. KOMUNIKACJA	7.94
8. POKÓJ	9.36
9. POKÓJ	9.37
10. SYPIALNIA	11.65
11. GARDEROBA	5.19
12. ŁAZIENKA	4.30
13. ŁAZIENKA	6.52
14. PRALNIA	2.04

