


Nowoczesna Stodoła 70m2

Elastyczna konfiguracja
dopasowana do Twoich potrzeb

Powierzchnia użytkowa
70m2

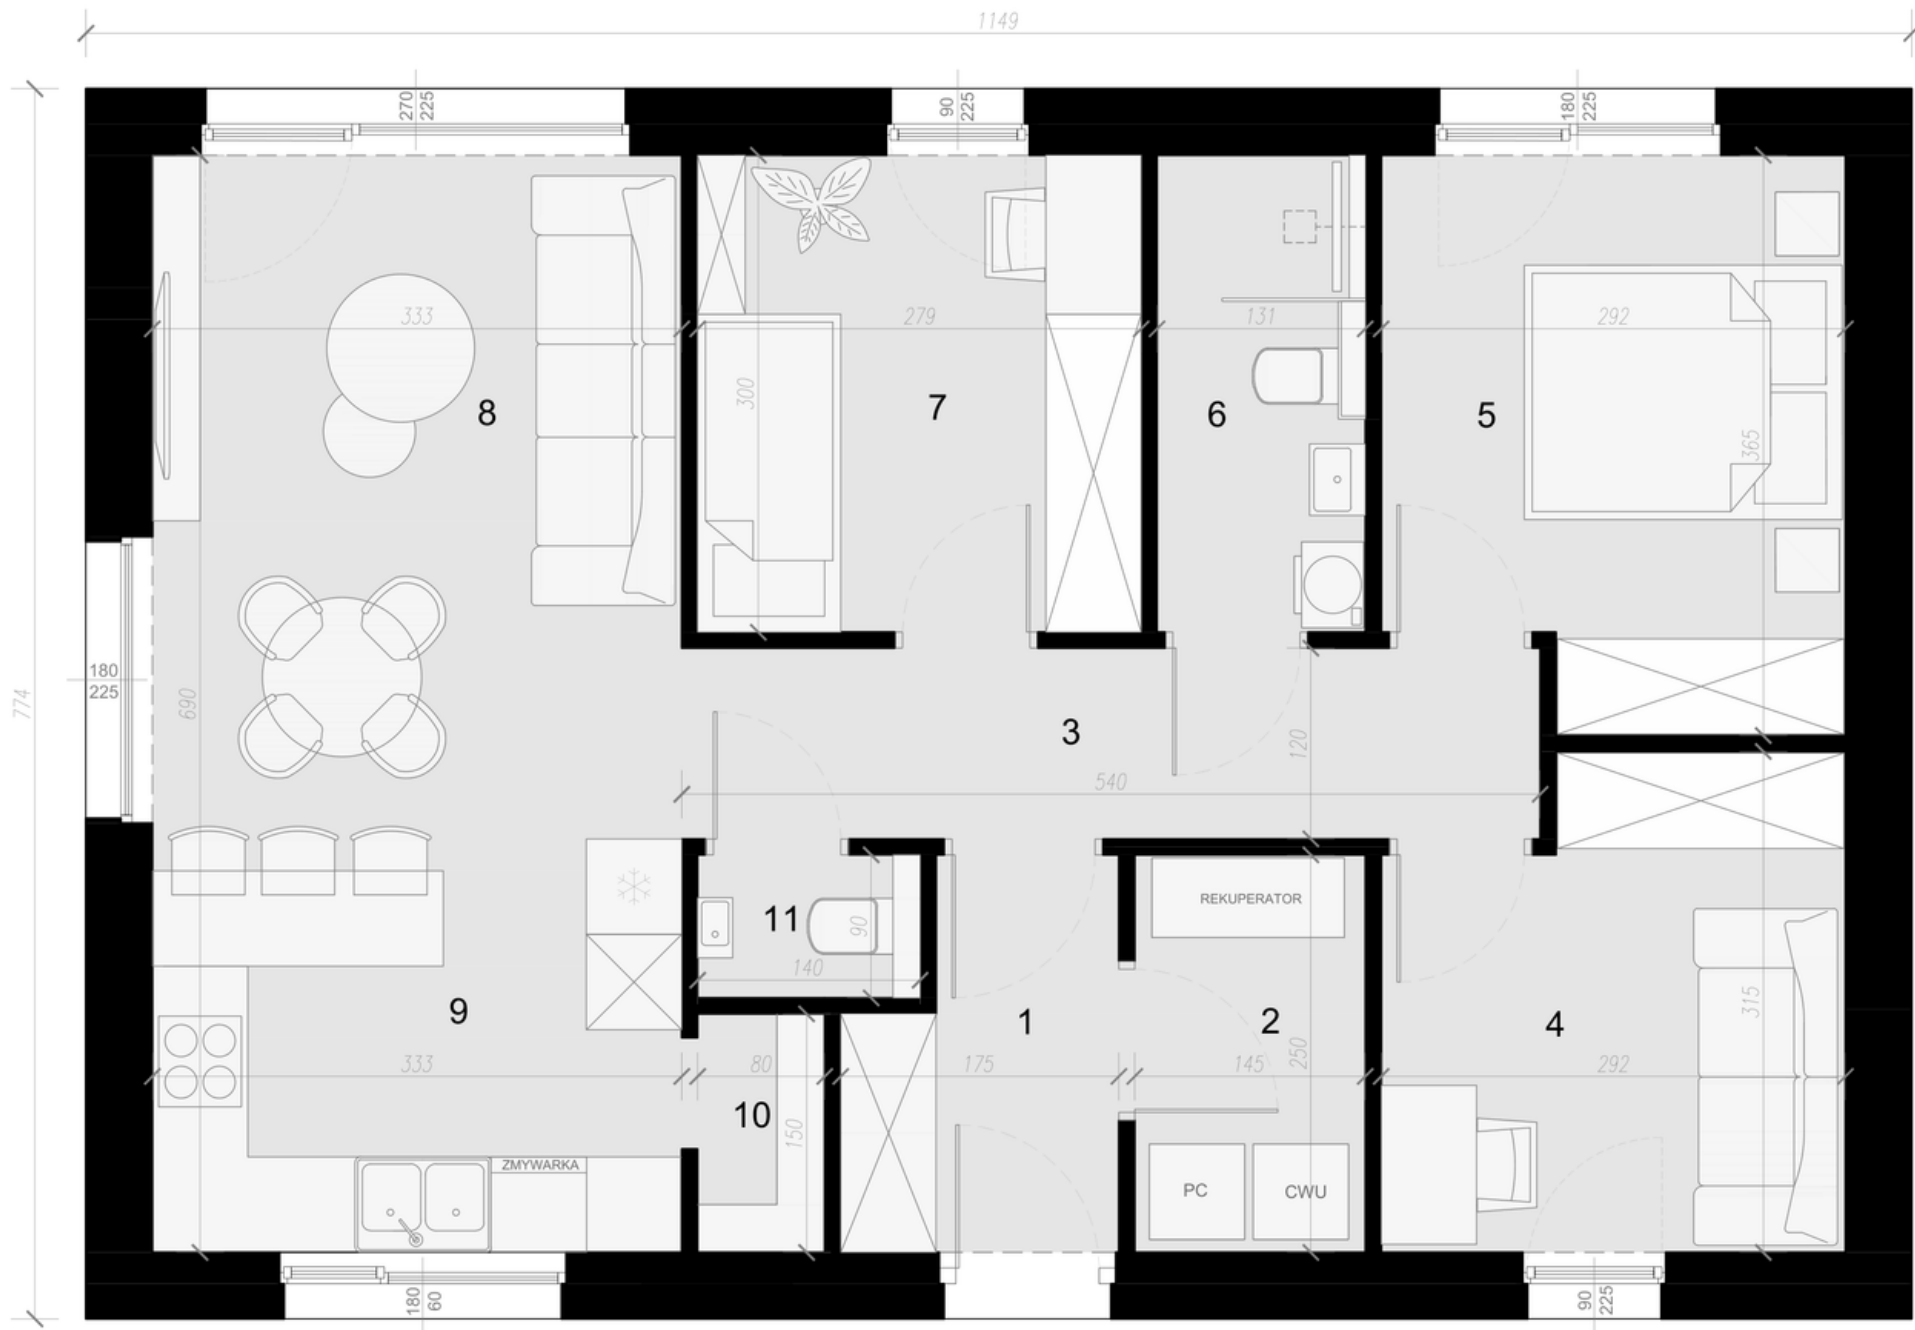


Układ wnętrza **WERSJA A**

1. WIATROŁAP	3.77
2. POM. TECHNICZNE	3.62
3. KOMUNIKACJA	6.48
4. POKÓJ	8.48
5. SYPIALNIA	9.94
6. ŁAZIENKA	3.93
7. POKÓJ	8.37
8. SALON	16.98
9. ANEKS KUCHENNY	5.99
10. SPIŻARNIA	1.20
11. WC	1.26

Nowoczesna Stodoła 70m²

Elastyczna konfiguracja
dopasowana do Twoich potrzeb

Powierzchnia użytkowa
70m²

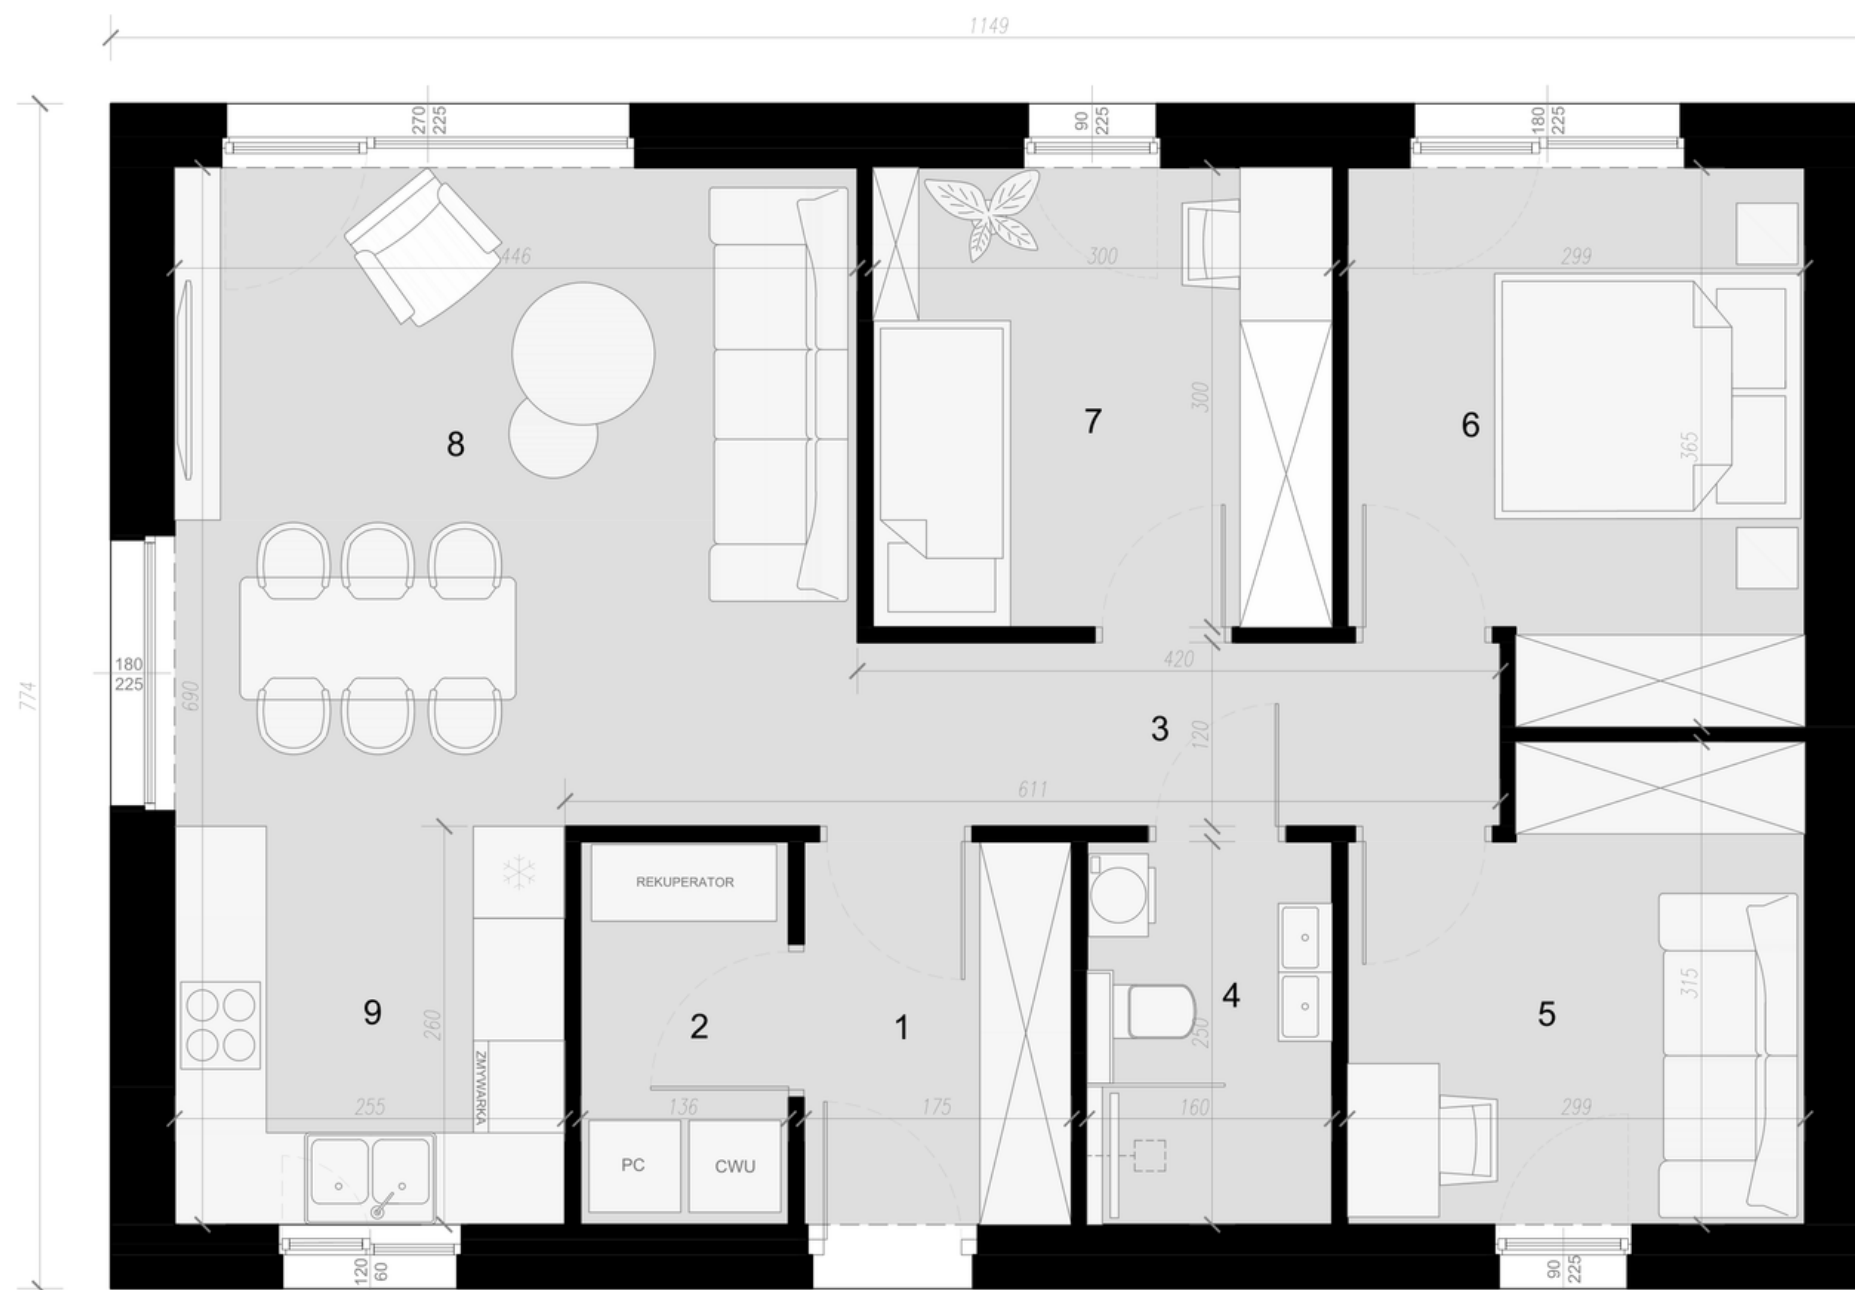

Układ wnętrza **WERSJA B**

1. WIATROŁAP	4.37
2. POM. TECHNICZNE	3.40
3. KOMUNIKACJA	5.04
4. ŁAZIENKA	4.00
5. POKÓJ	8.70
6. SYPIALNIA	10.20
7. POKÓJ	9.00
8. SALON	19.18
9. ANEKS KUCHENNY	6.63