


Nowoczesna Stodoła 80m²

Elastyczna konfiguracja
dopasowana do Twoich potrzeb

Powierzchnia użytkowa
80m²

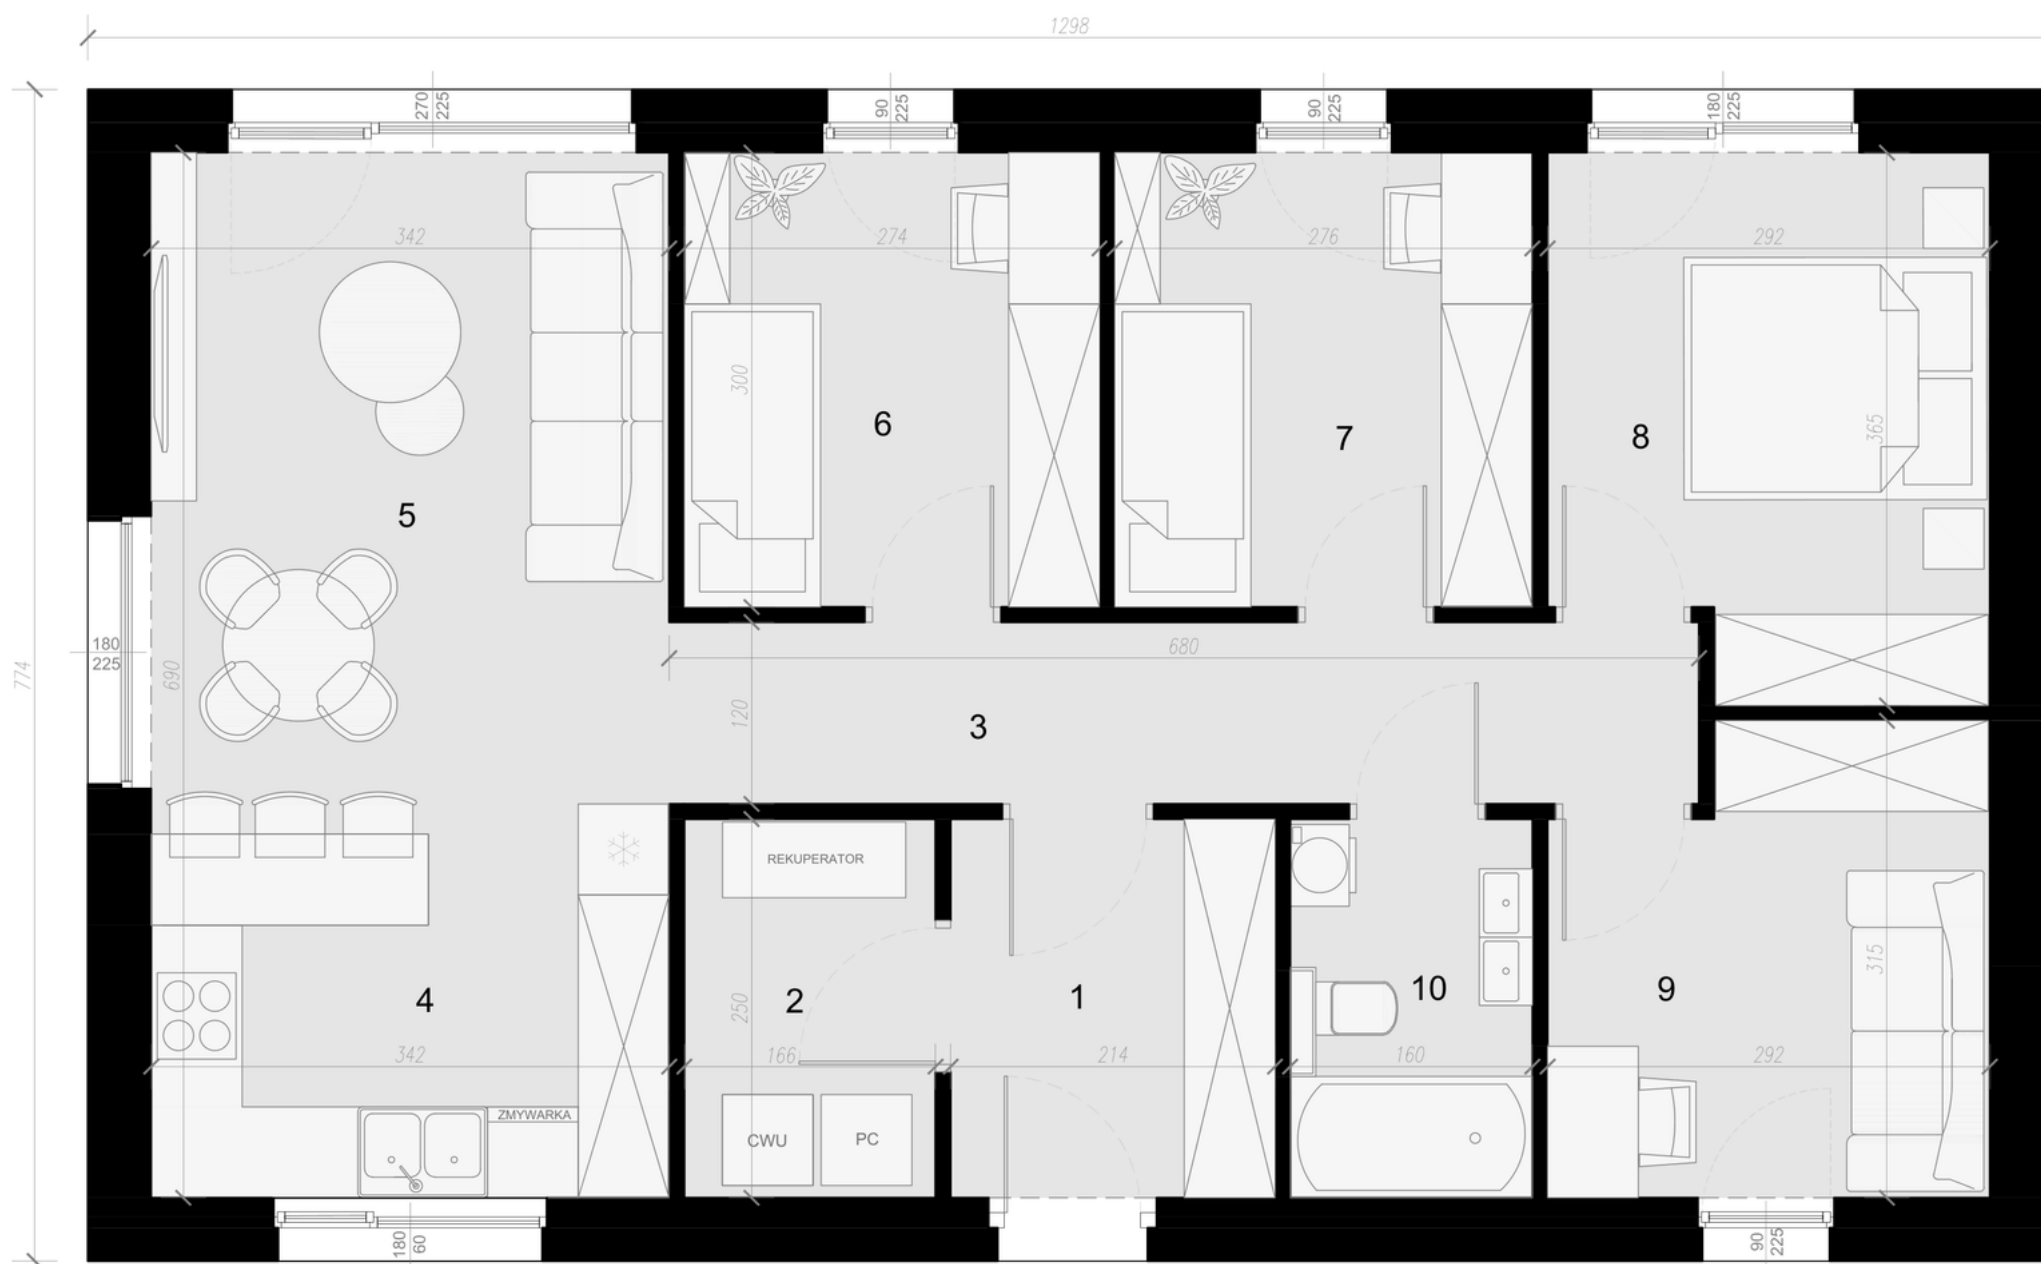

Układ wnętrza **WERSJA MAXI**

1. WIATROŁAP	5.35
2. POM. TECHNICZNE	4.15
3. KOMUNIKACJA	8.16
4. ANEKS KUCHENNY	8.21
5. SALON	15.39
6. POKÓJ	8.22
7. POKÓJ	8.28
8. SYPIALNIA	9.94
9. POKÓJ	8.48
10. ŁAZIENKA	4.00

Nowoczesna Stodoła 80m²

Elastyczna konfiguracja
dopasowana do Twoich potrzeb

Powierzchnia użytkowa
80m²



Układ wnętrza **WERSJA STANDARD**

1. WIATROŁAP	3.77
2. POM. TECHNICZNE	4.35
3. KOMUNIKACJA	7.62
4. WC	1.72
5. SPIŻARNIA	1.96
6. ANEKS KUCHENNY	8.21
7. SALON	17.32
8. SYPIALNIA	10.32
9. ŁAZIENKA	4.83
10. POKÓJ	9.94
11. POKÓJ	9.98